


Схема расположения коммерческих помещений жилых домов по секциям, 1 этап

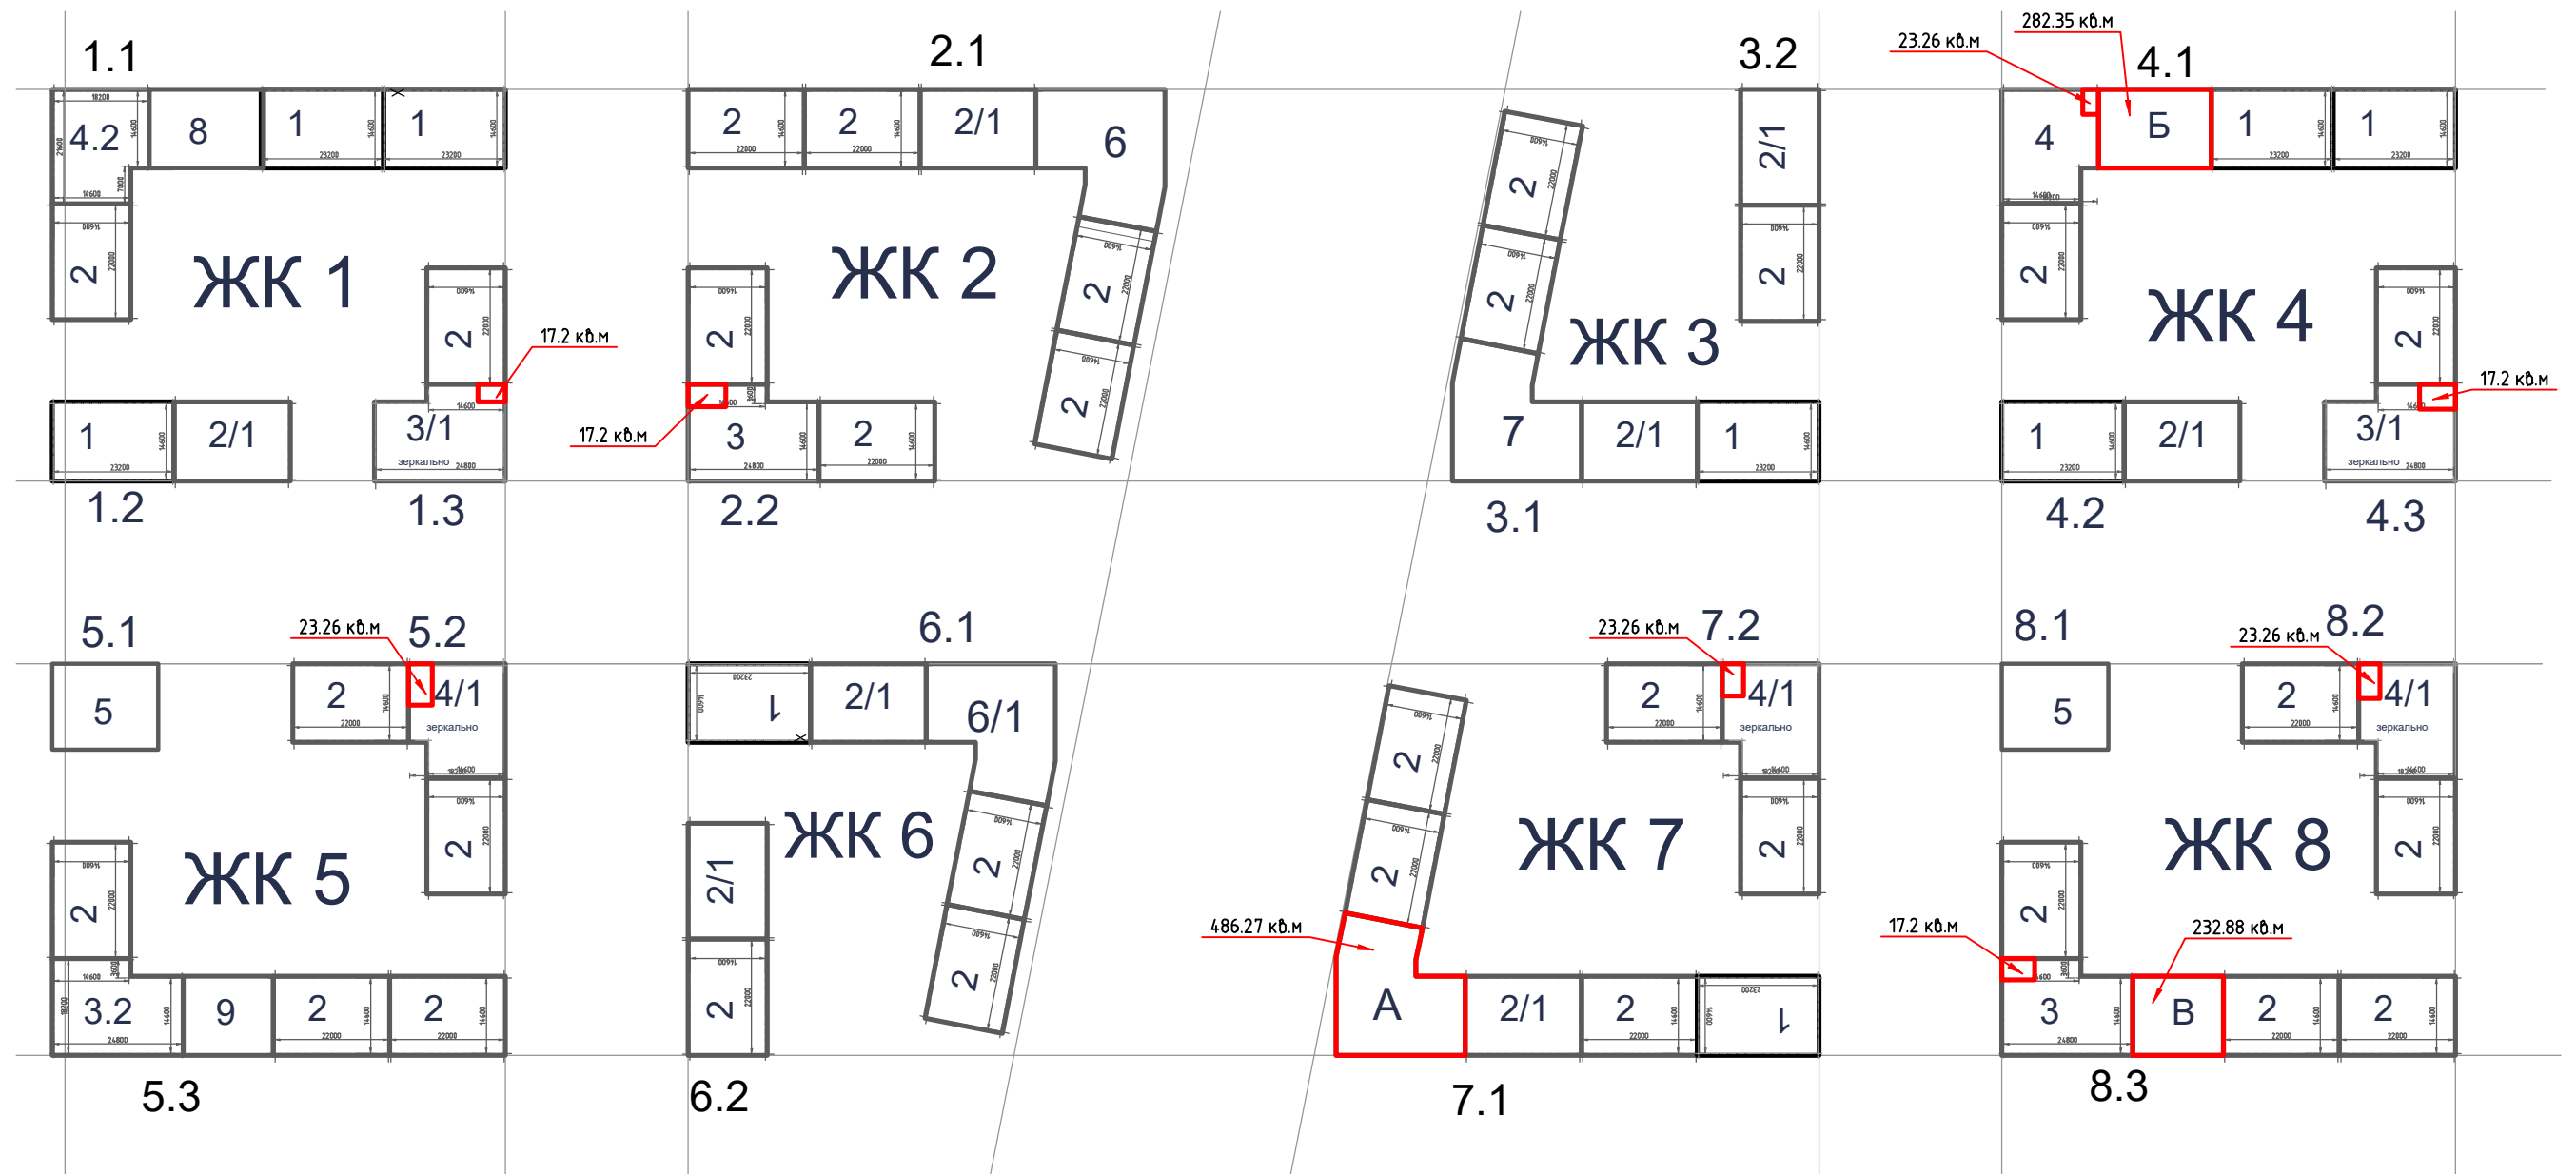

Общая площадь комм. пом-й - 1 114.44 м²

из них:

совмещённые с ЖД (малой площади) - 17.2 м²
 - 23.26 м²

с выделением отдельных секций ЖД (крупной площади) - 282.35 м²
 - 486.27 м²
 - 232.88 м²

Общее количество комм. пом-й - 11 шт.

из них:

совмещённые с ЖД (малой площади) - 8 шт.

с выделением отдельных секций ЖД (крупной площади) - 3 шт.